

תאריך: 01.06.26

בקשה להצעת תכנון והקמה – פרויקט ארבעה מתקני משחק בעיר ערד:

בהתאם לתוצאות מכרז 02/22 לתכנון ו/או אספקה, הצבה הקמה והתקנה של מתקני משחק עבור הרשויות המקומיות, החברה הכלכלית לערד (להלן: "החכ"ל") מזמינה בזאת קבלת הצעות מחיר לתכנון וביצוע של פרויקט מתקני משחק בארבעה גנים בעיר ערד.

להלן הגנים:

- גן תפוח
- גן חרוב
- גן הקנאים
- גן בן יאיר

מצ"ב פרוגרמות

תכולת הפרויקט בכל גן:

- מתקן מגלשות
- מתקן משחקים לילדים קטנים/ פעוטות
- נדנדות מסוגים שונים
- מתקנים משלימים בהתאם לתכנון המאושר
- הצללה ותאורה סולארית
- משפח בלימה, דשא סינטטי או גומי

ההצעה תכלול:

פירוט מלא של כלל המתקנים המוצעים לרבות:

- מפרט טכני מלא
- מק"ט
- קטלוג יצרן
- הדמיות
- העמדת המתקנים על גבי תוכנית מדידה
- תכנון מפורט של המשטחים, ההצללה והתאורה הסולרית
- עמידה מלאה בתקן הישראלי לנגישות ת"י 1498 חלק 8 ובכל דרישות הבטיחות הרלוונטיות
- פירוט לוחות זמנים לביצוע מרגע קבלת הזמנת עבודה

- פירוט תנאי אחריות ותחזוקה (לפחות 10 שנים)
- אישור מכון התקנים הישראלי לכלל המתקנים
- כתב כמויות תואם לתכנון המוצע
- כל האישורים הנדרשים להיתר בניה והצללות
- הדמיה ממוחשבת

הבהרות:

- המתקנים יוצבו בהתאם לפרוגרמות המצורפות.
- כלל המתקנים מחויבים לעמוד בדרישת הנגישות.
- התקציב המיועד לפרויקט הינו: 700,000 ₪ כולל מע"מ לכל גן, כולל תכנון וביצוע.
- המזמין יספק משטח הכולל שתי שכבות מצעים מהודקות, אבן גן היקפית ושרוולים לתשתיות בהתאם להיקף שיימסר על ידכם.

לוחות זמנים לביצוע:

חצי שנה לכל היותר, לביצוע סופי.

**** יובהר כי גם לאחר הודעת זכיה, צו התחלה לתכנון יינתן רק לאחר קבלת התקציב מאת הגורם המממן, ולאחר השלמת כל המסמכים הנדרשים ובכללם חוזה, נספח קיום ביטוח, ערבות ביצוע****


אבני דרך לתשלום:

1. 30% - בסיום עבודות הביסוס בחמשת הגנים, עבור המתקנים.
2. 60% - בסיום התקנת והצבת כלל המתקנים וסיום העבודות לרבות קבלת האישורים על תקינותם.
3. 10% - מסירה לאגף שפ"ע בעריית ערד.

מועד ואופן ההגשה:

- בשאלות הבהרה ניתן לפנות אל עו"ד מורן תמם, מנהלת מכרזים והתקשרויות עד ליום **14.06.26**
- את הפרויקט יש להכין במצגת PDF ולשלוח במייל בלבד, עד ליום **01.07.26**, למייל **moran@kalkalit-arad.co.il**

בכבוד רב,
יונתן לוי, עו"ד
מנכ"ל החברה הכלכלית, ערד

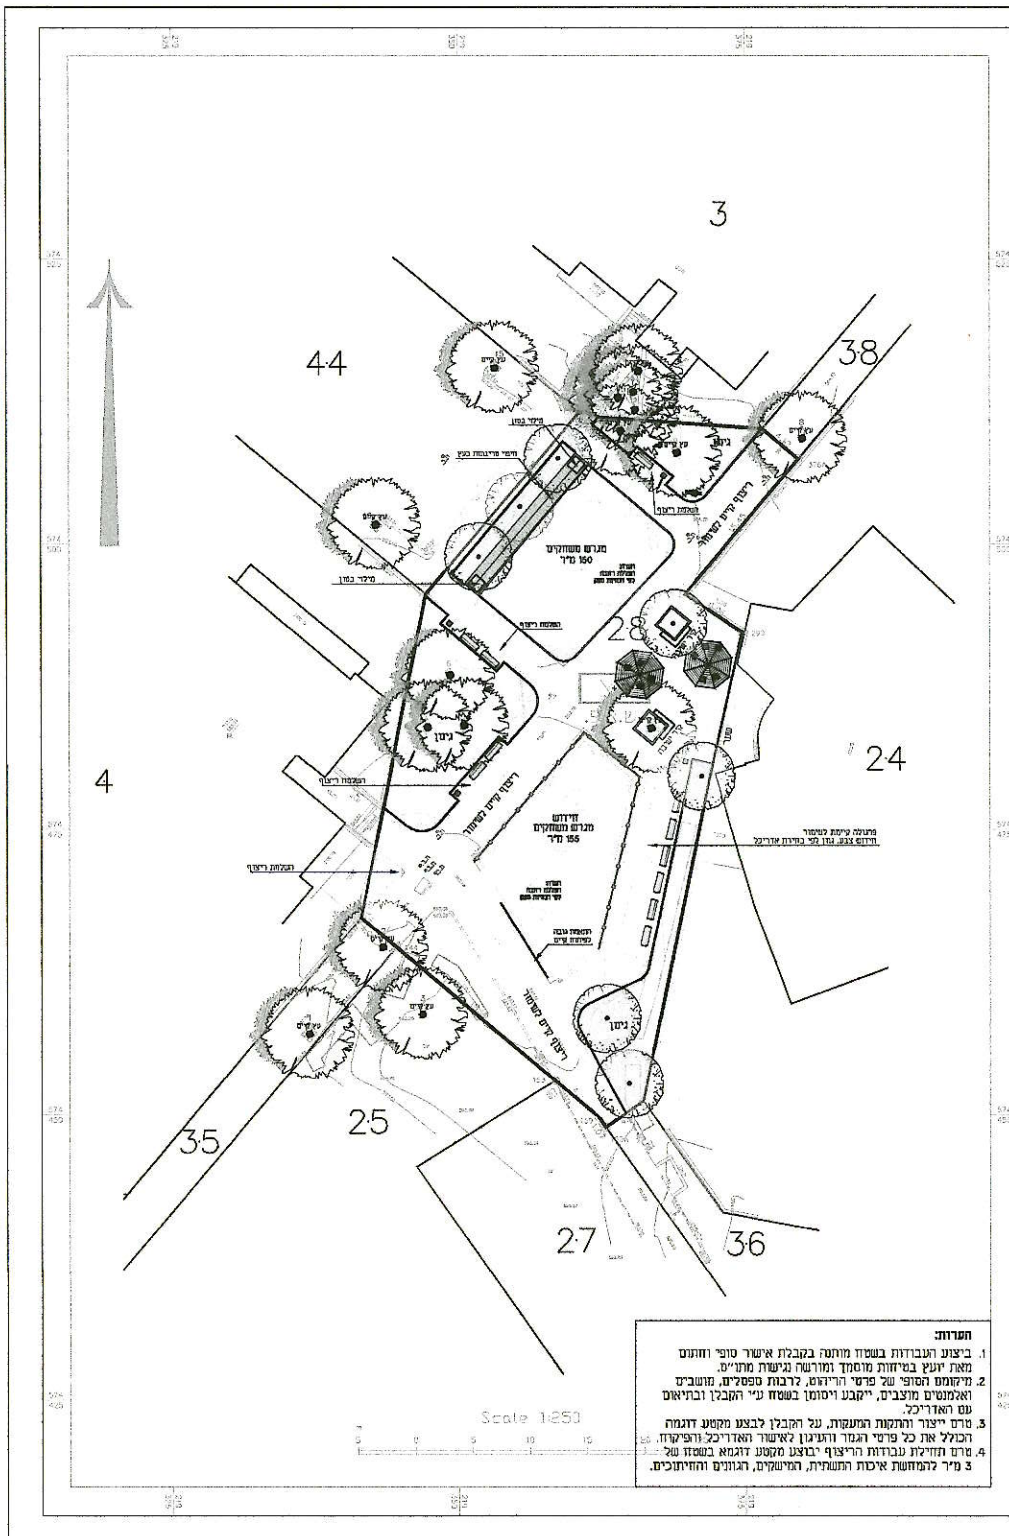

מקרא:

- גבול מגרש
- חידוש מעקה
- אבן גן
- קיר מתוכנן
- אזור משחק, משטח גומי / דשא סינטטי
- גיטון
- חיפוי עץ במריבנות
- מפסל ישיבה
- מושב יחיד
- שלש והתנהגות פרט עירייה
- עץ מתוכנן
- עץ קיים לעימוד

North arrow pointing up, labeled 'N'.

תאריך	ערבונים	מחזור
19/3/26	צמצום מרכיבי פיתוח בשל מגבלות תקציב	2
29/3/26	עדכון פיתוח לפי הערות מומין	2
9/4/26	עדכון פיתוח לפי הערות מנהל מחלקת גנים ועץ	2

☐ לעיין ☒ לאשר ☐ למכור ☐ לחזור בנית ☐ לביצוע
 והפצעה אחראי לבידול כל היחידות והתאמות במקום על המבצע
 לבמור את כל היחידות ועל כל משות או אי התאמה עליו להודיע למתכנן
 אין לקבוע מידות ע"י מדידה בשטח.

מקום חשם עבודה: **גן תפוח, ערד**
 חשם עבודה: **חברה כלכלית ערד**

תכנית: **תכנית פיתוח כללית**
 חשם גיליון: **1**
 מחזור: **2**
 תאריך תחילת: **09/01/26**

מחזור	מחזור	מחזור	מחזור
1:250	04/03/26	04/03/26	04/03/26
מחזור	מחזור	מחזור	מחזור
מחזור	מחזור	מחזור	מחזור

דניאל גיפס אדריכלות נוף ותכנון ערים
 office.gips@gmail.com 052-3111593
 חל אביב

