
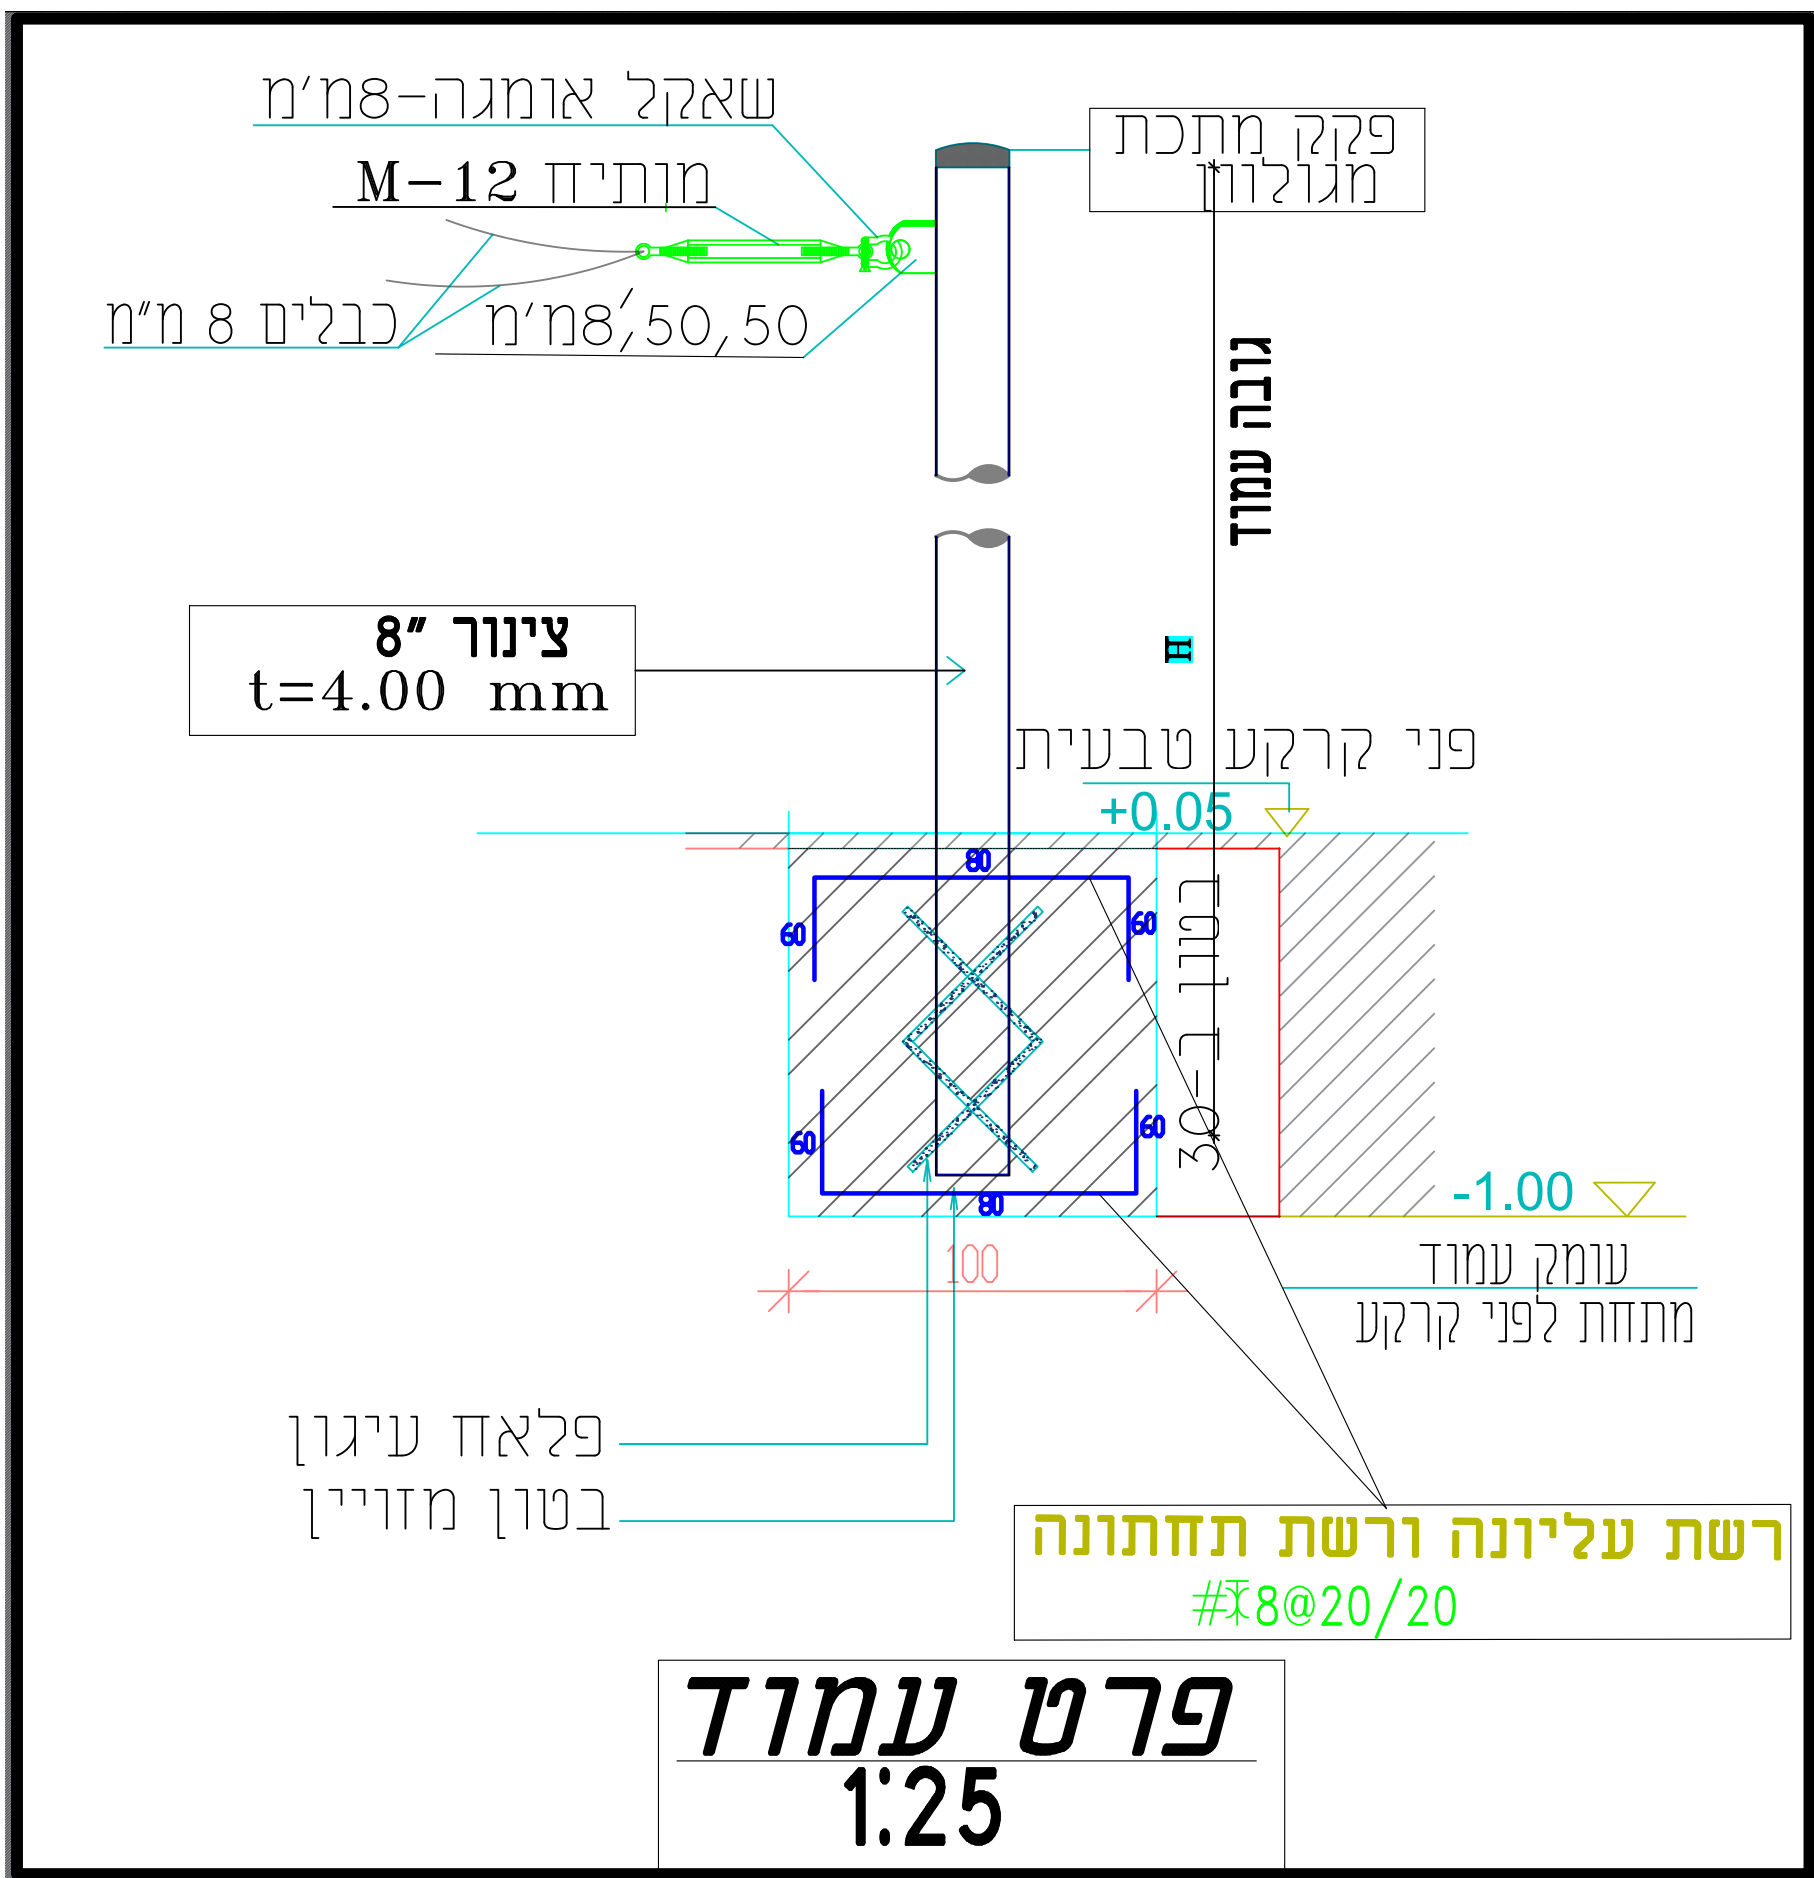


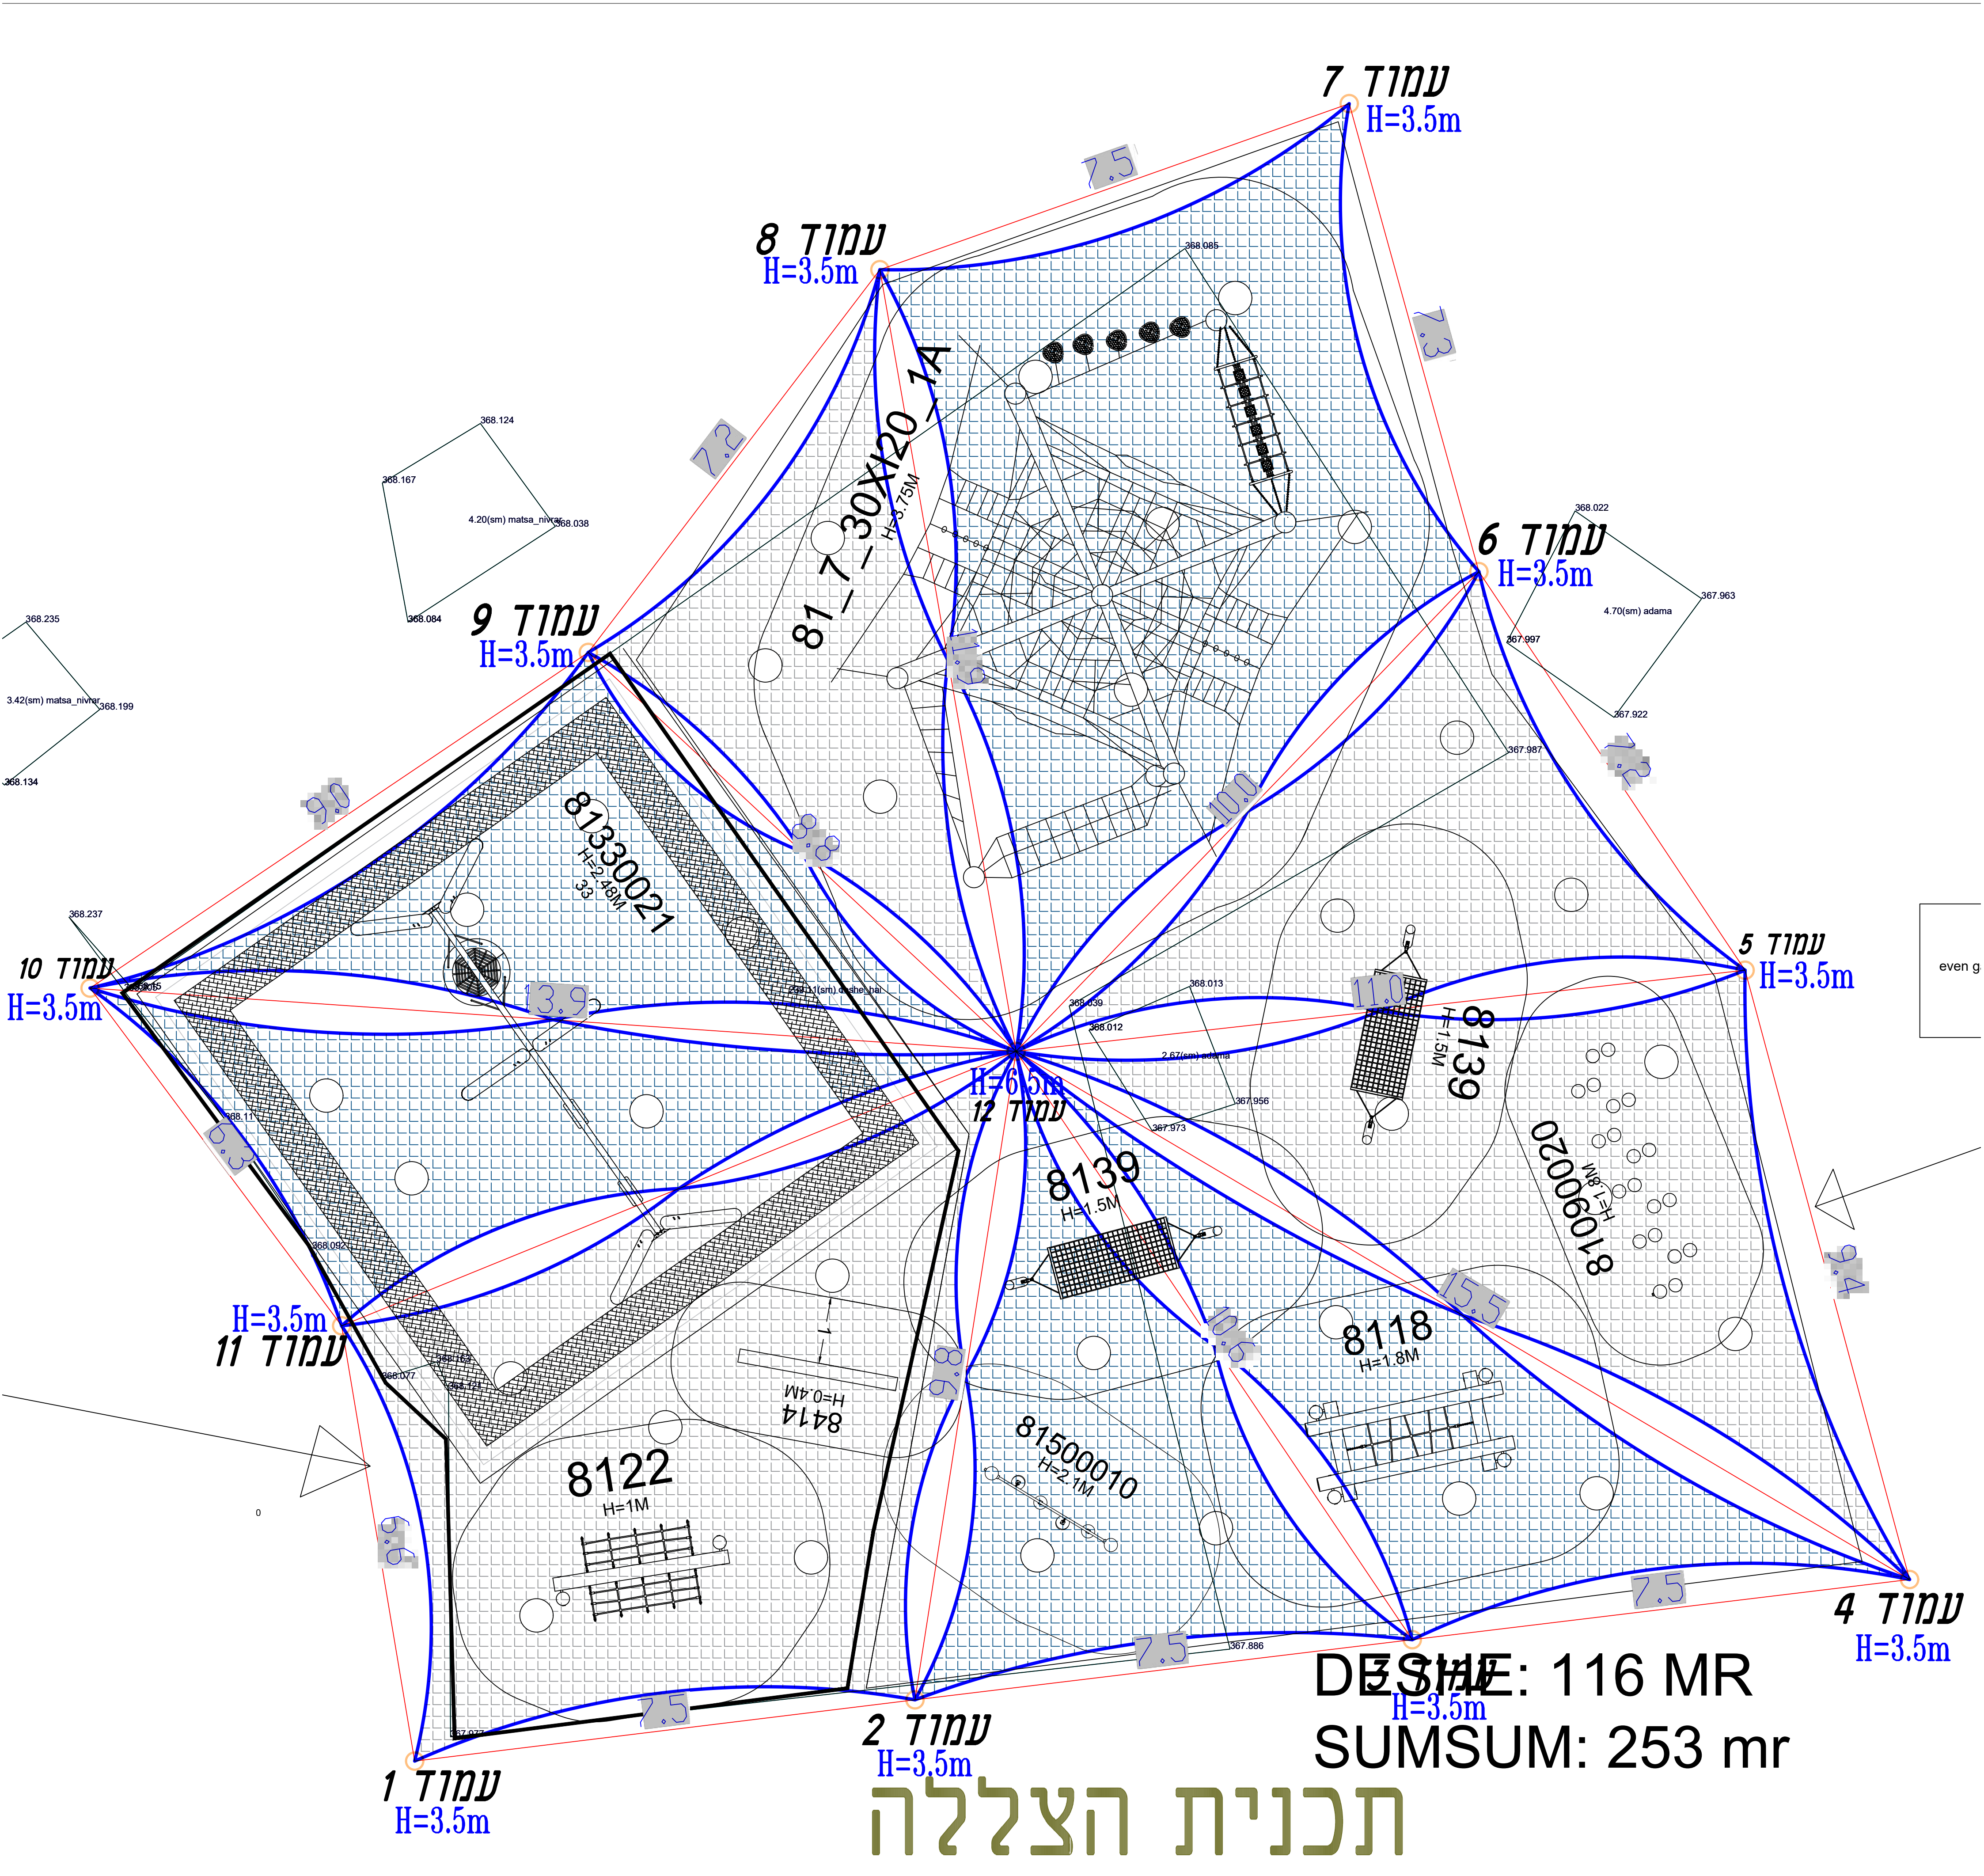

מפרט טכני :

- הקירוי מאריג פוליאתילן בעל דחיסות גבוהה 324 גרם/מ"ר , מוגן ט. בעל ת"י 748 , מקדם כיסוי 98 אחוז חסיני אש , סוג הבטון ביסוד ב-30 אחזיות רשת צל 5 שנים מפני התפוררות, לא נכלל נזקי טבע ונדיליזם . תאריך פתיחת הרשת - יום - חודש - שנה - המבנה מיל מיועד אך ורק להצללה אן לשפוט או לטקוט או לשתמש בו כמקפצה . או לא אחראים על המבנה במקרים של חבלה או נזקי טבע .

מבצע

תכנון

נור

אבו אלקיעאן

C-3	תכנית צללה עם פרט עמוד
לעיון	שרשט: פגודה
למכרז	בקר:
לביצוע	קובץ: תאריך: